


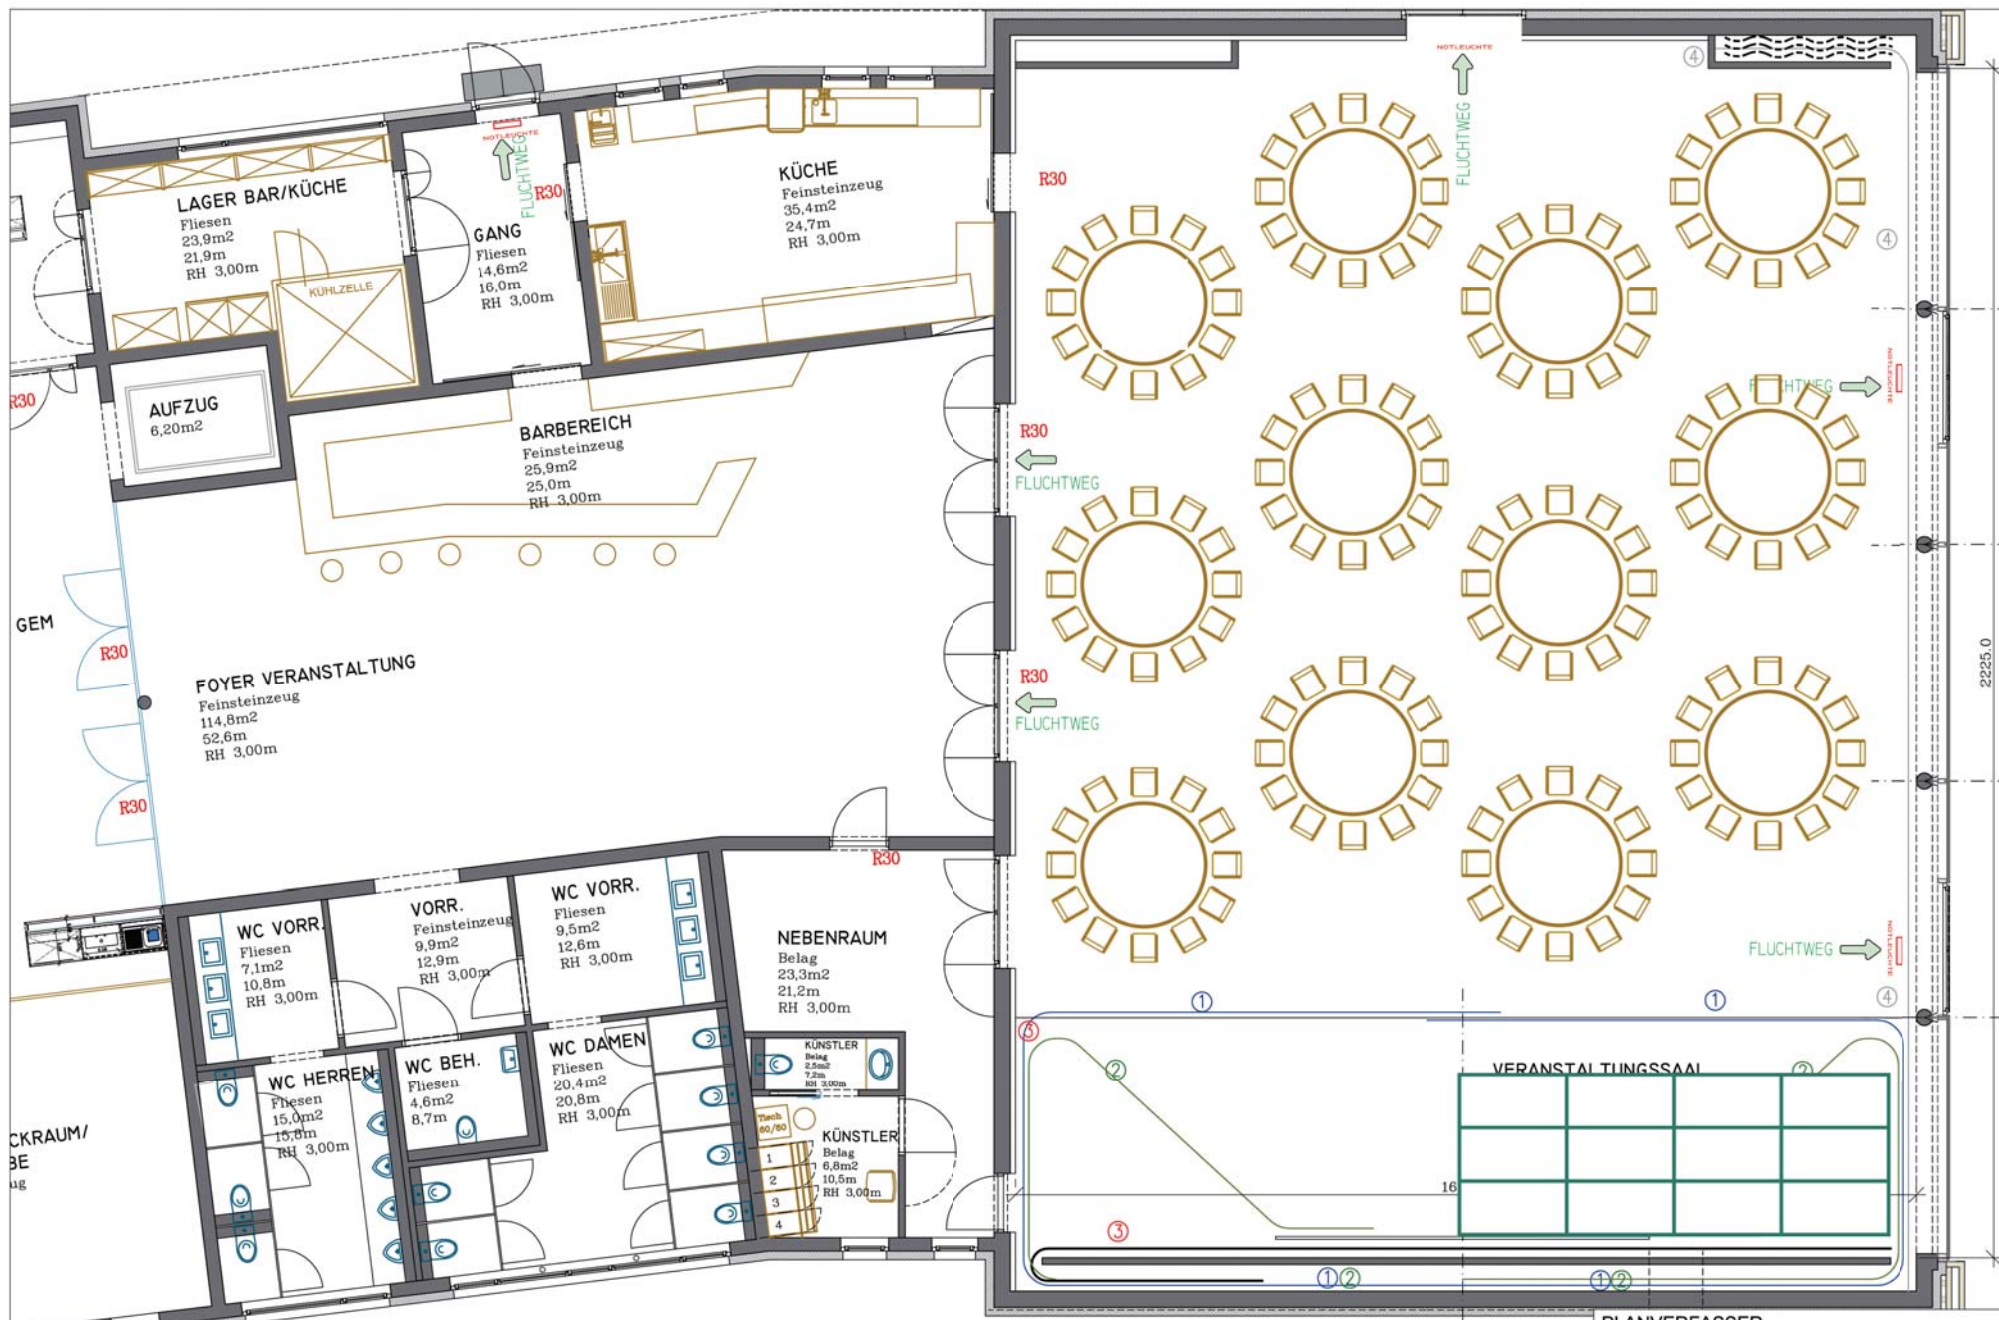

PLANVERFASSER



INGENIEURBAU, ARCHITEKTUR, VERKEHRSWESEN
WASSERBAU, LÄRMSCHUTZ, VISUALISIERUNG

Ziviltechniker

DIPL.-ING.

REINHARD RATH

STAATL. BEF. UND BEID. ZIVILINGENIEUR F. BAUWESEN
ALLG. BEEID. U. GER. ZERTIFIZIERTER SACHVERSTÄNDIGER
9660 MÜRZZUSCHLAG, MARIAZELLERSTR. 22
TEL. NR. 03852/5315 FAX 5315-4