


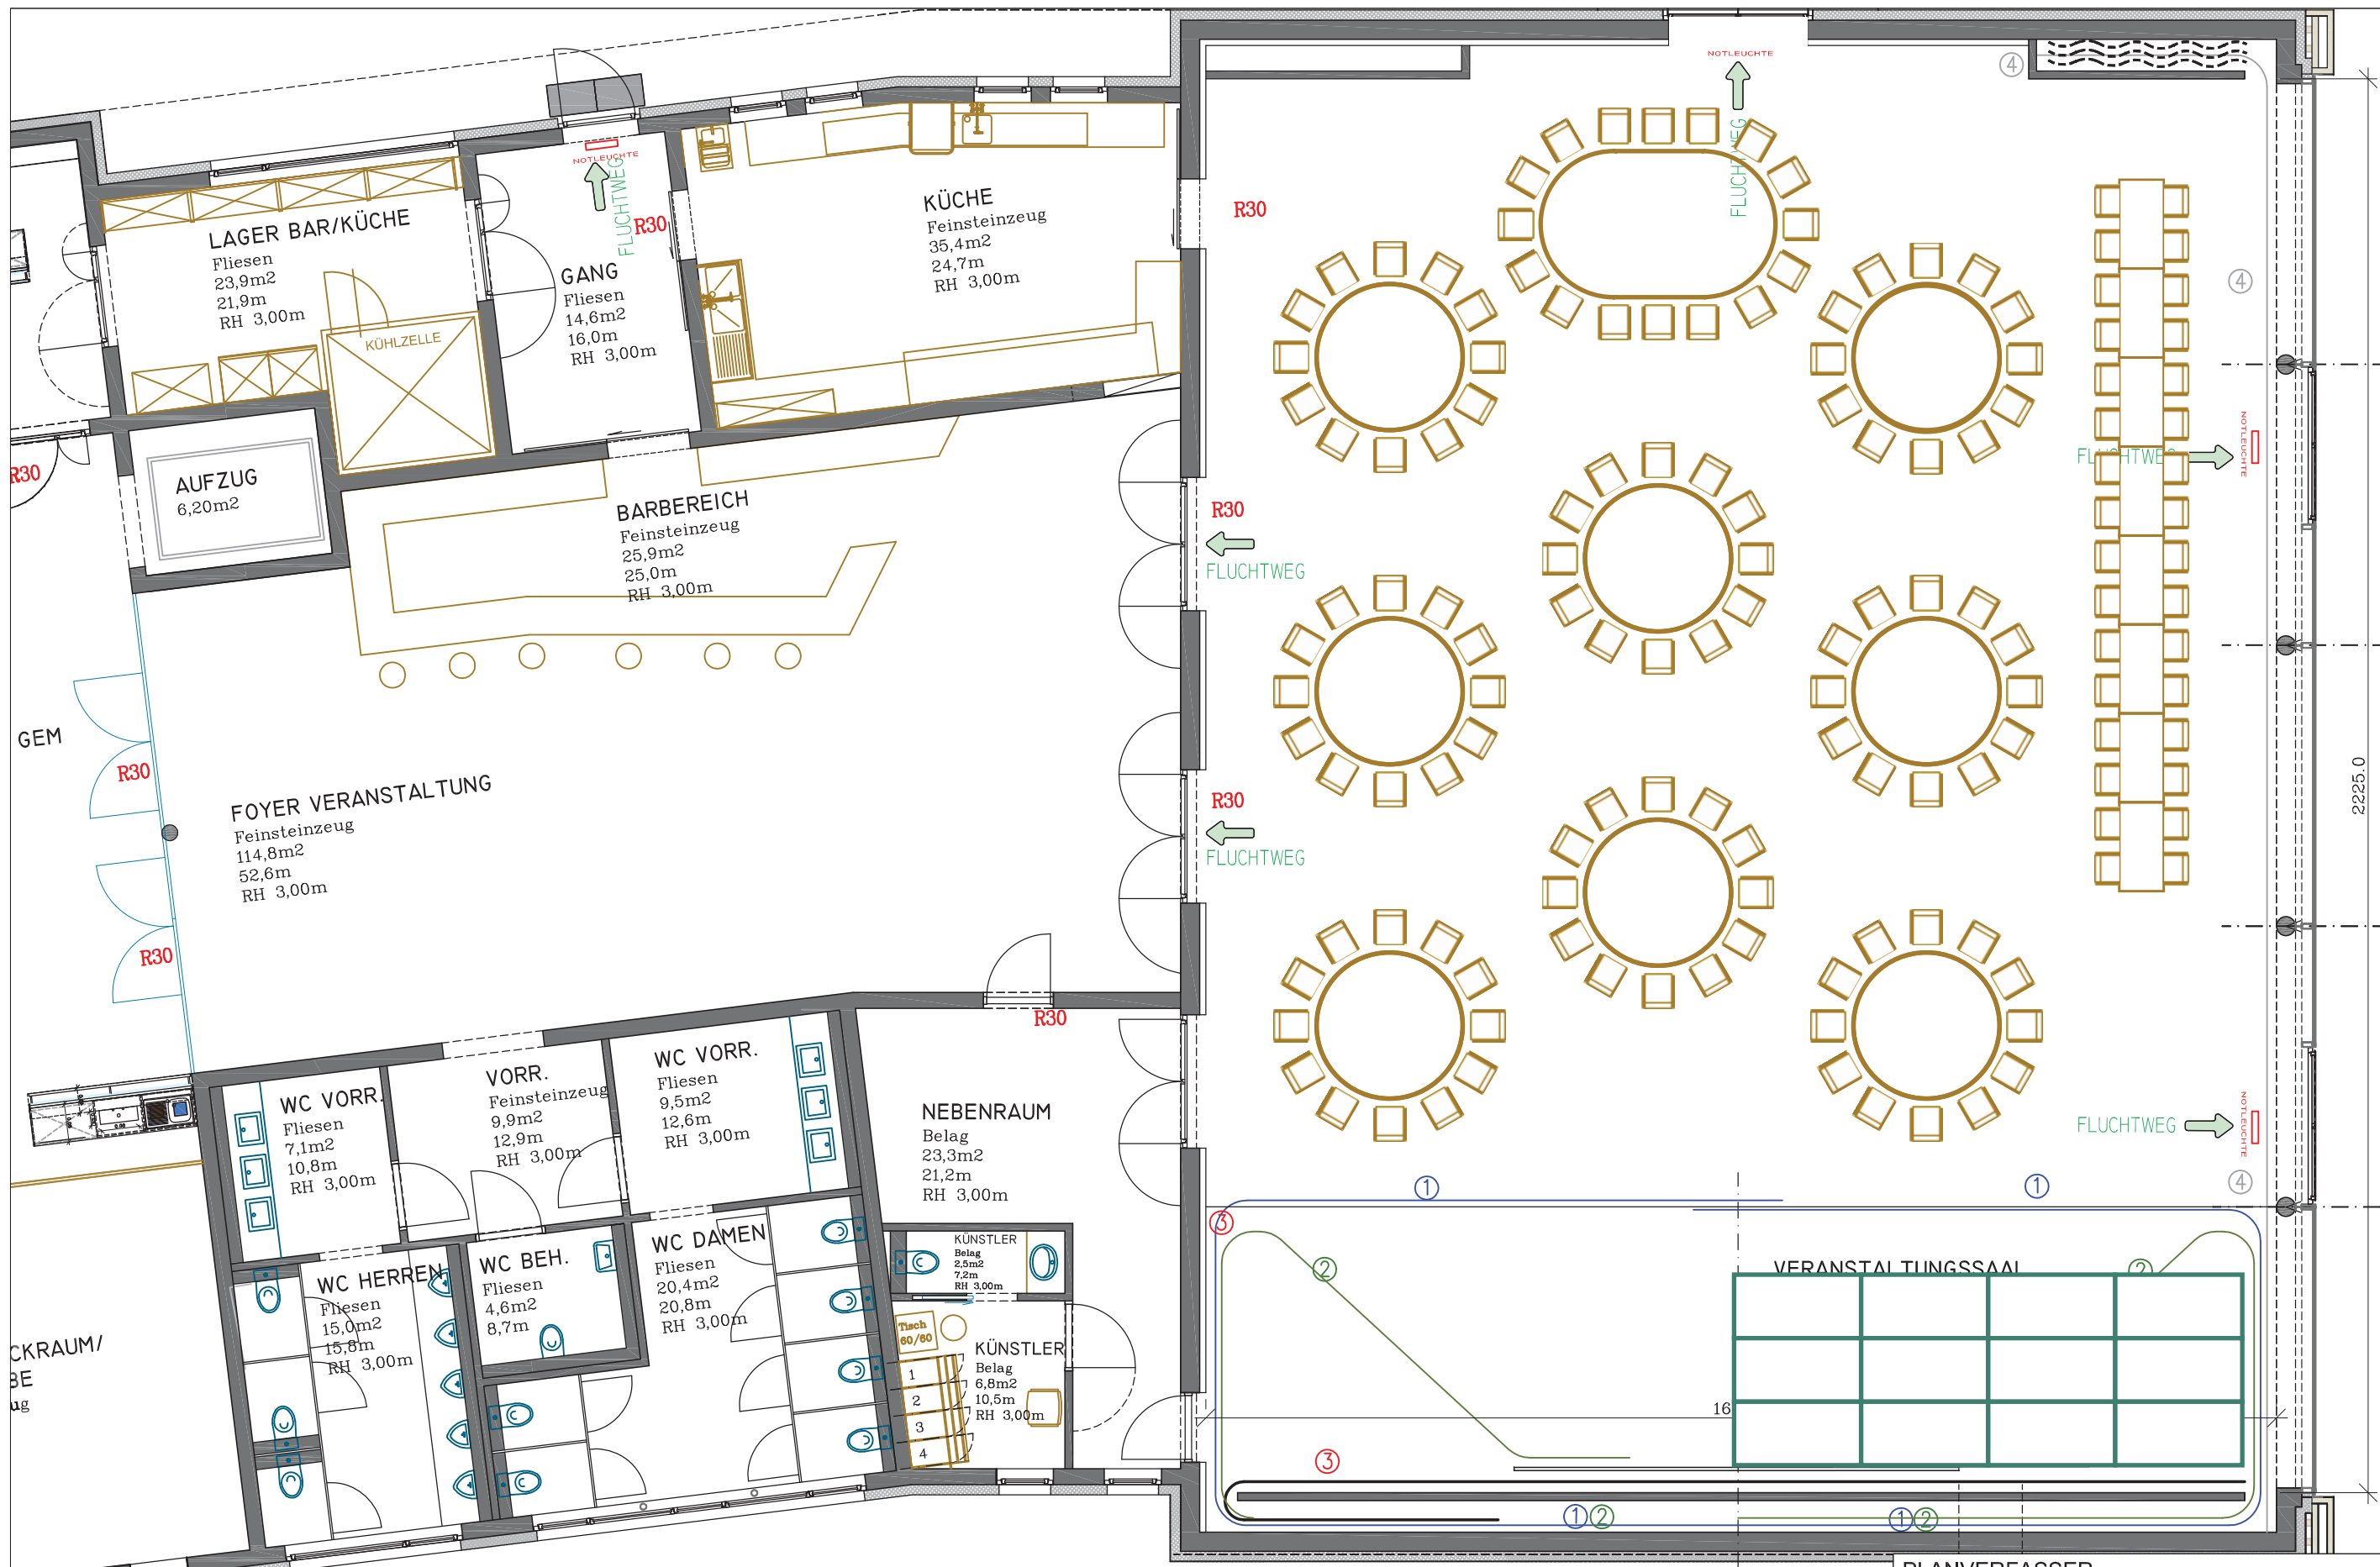

VARIANTE 6

PLANVERFASSER

ZT INGENIEURBAU, ARCHITEKTUR, VERKEHRSWESEN
WASSERBAU, LÄRMSCHUTZ, VISUALISIERUNG

Ziviltechniker

DIPL.-ING. REINHARD RATH
STAATL. BEF. UND BEEID. ZIVILINGENIEUR F. BAUWESEN
ALLG. BEEID. U. GER. ZERTIFIZIERTER SACHVERSTÄNDIGER
8680 MÜRZZUSCHLAG, MARIAZELLERSTR. 22
TEL. NR. 03852/5315 FAX 5315-4

ZT ZIVILTECHNIKER
STAATL. BEF. UND BEEID. ZIVILINGENIEUR F. BAUWESEN
ALLG. BEEID. U. GER. ZERTIFIZIERTER SACHVERSTÄNDIGER
8680 MÜRZZUSCHLAG, MARIAZELLERSTR. 22
TEL. NR. 03852/5315 FAX 5315-4